


Строение 1/1 (одноэтажное)

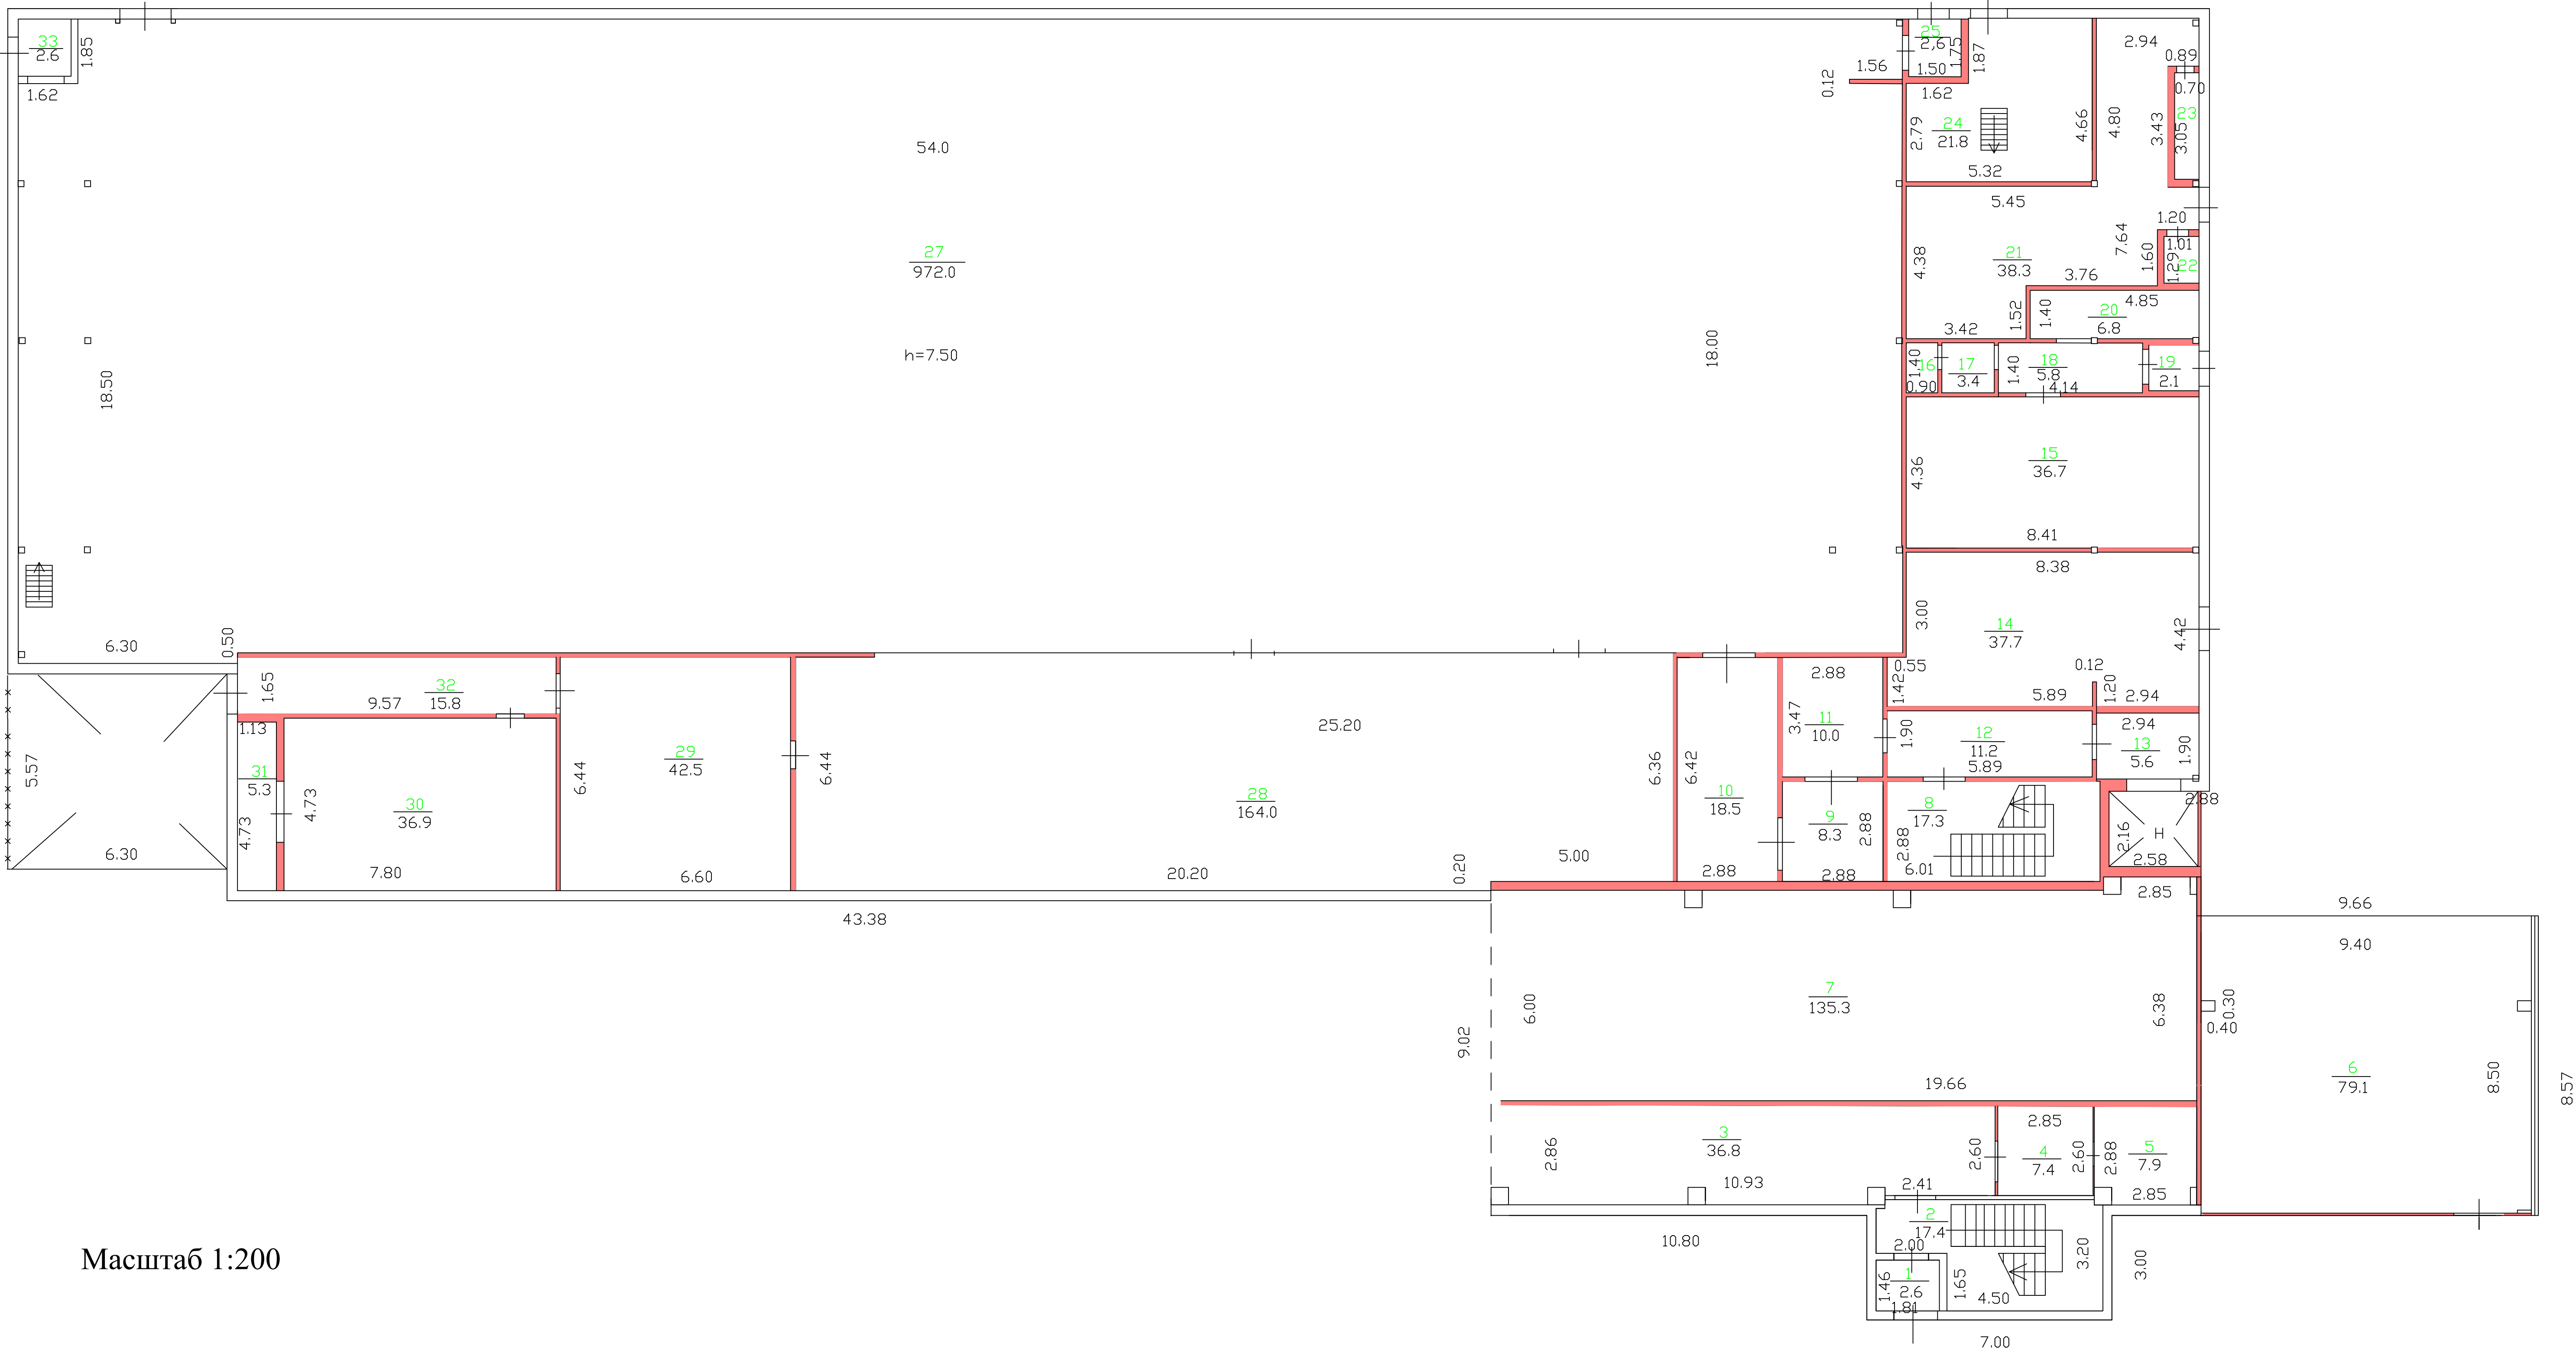

Масштаб 1:200